
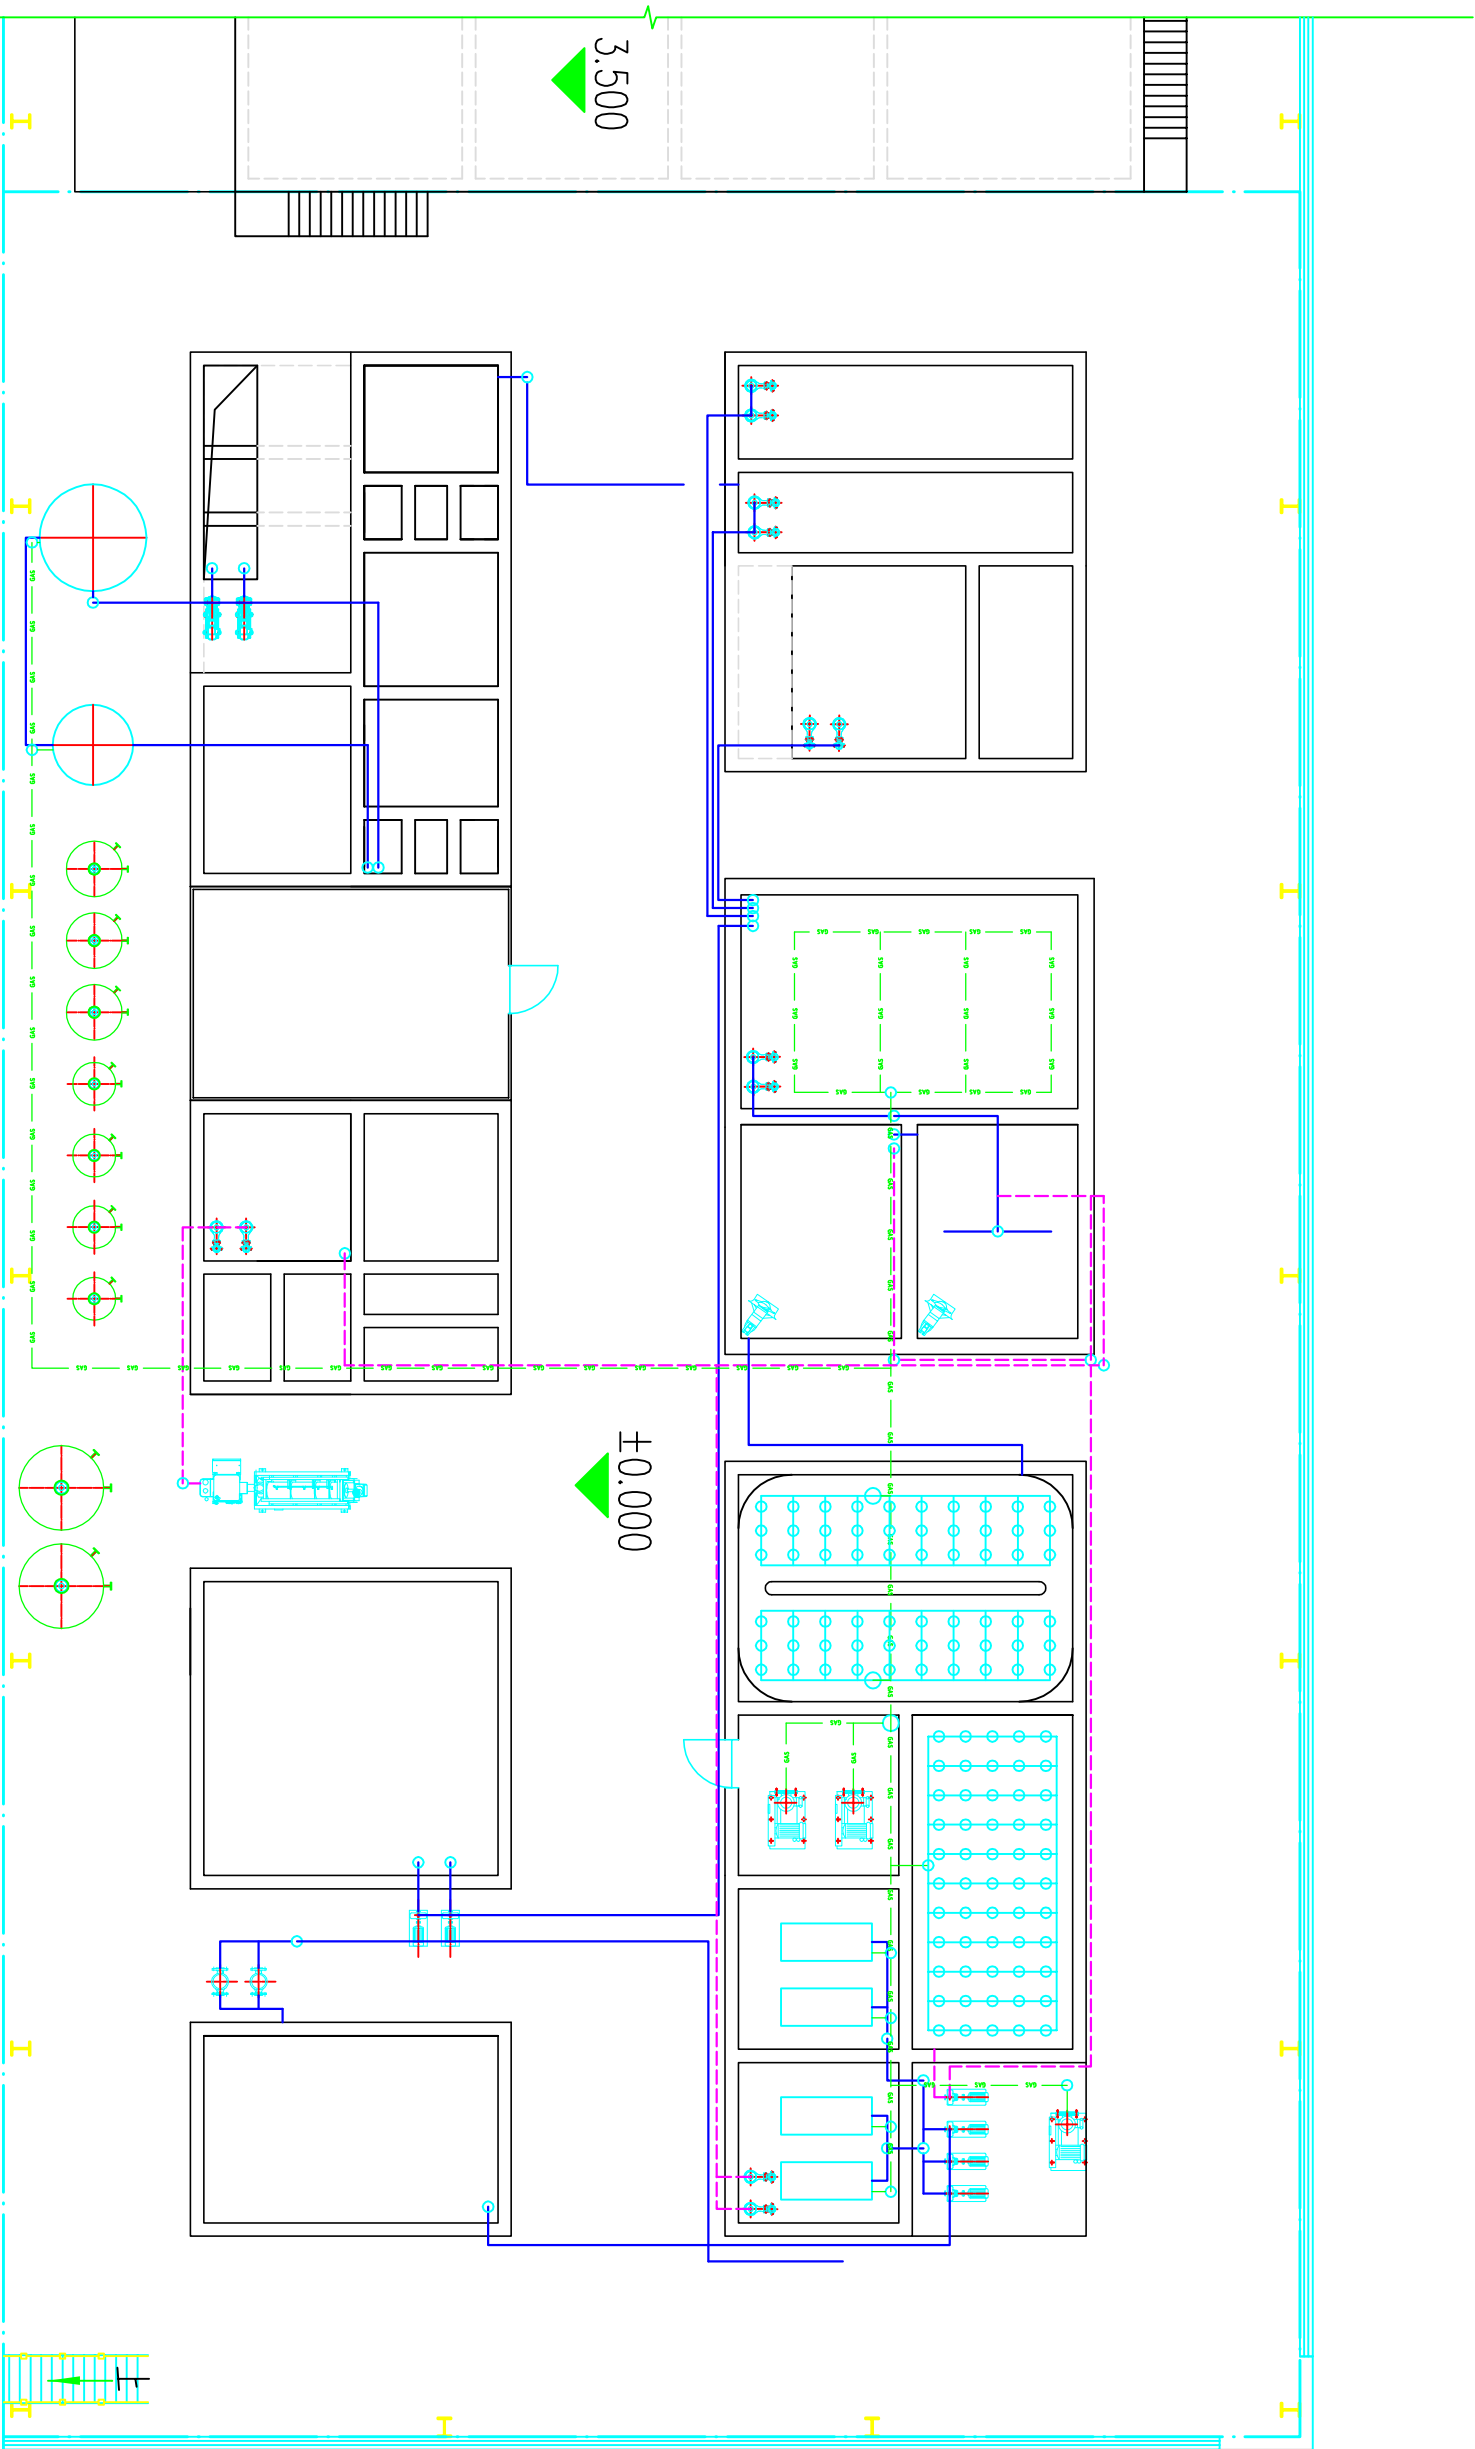


暖通			暖通		
给排水			给排水		
电气			电气		
弱电			弱电		

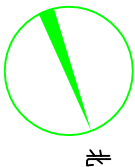


说明:

- 1、以现有污水处理站室内水泥地坪标高为相对标高0.000;
- 2、标高单位为m, 标注单位为mm.

图例:

- 污水管
- 污泥管
- 空气管
- 污泥管

综合废水处理站管线平面图 1:100

 纯江环境 SHANDONG CHUNJIANG ENVIRONMENTAL TECHNOLOGY CO., LTD.		工程名称	综合废水处理	审 定	工程编号
建设单位		鑫仁泰环境资源股份有限公司	审 核	图 号	
图纸名称		综合废水处理站管线平面图	设 计	日 期	2020.07
			比 例	1:100	设计阶段
					方案